


SITUACIJA  
MJ 1:1000

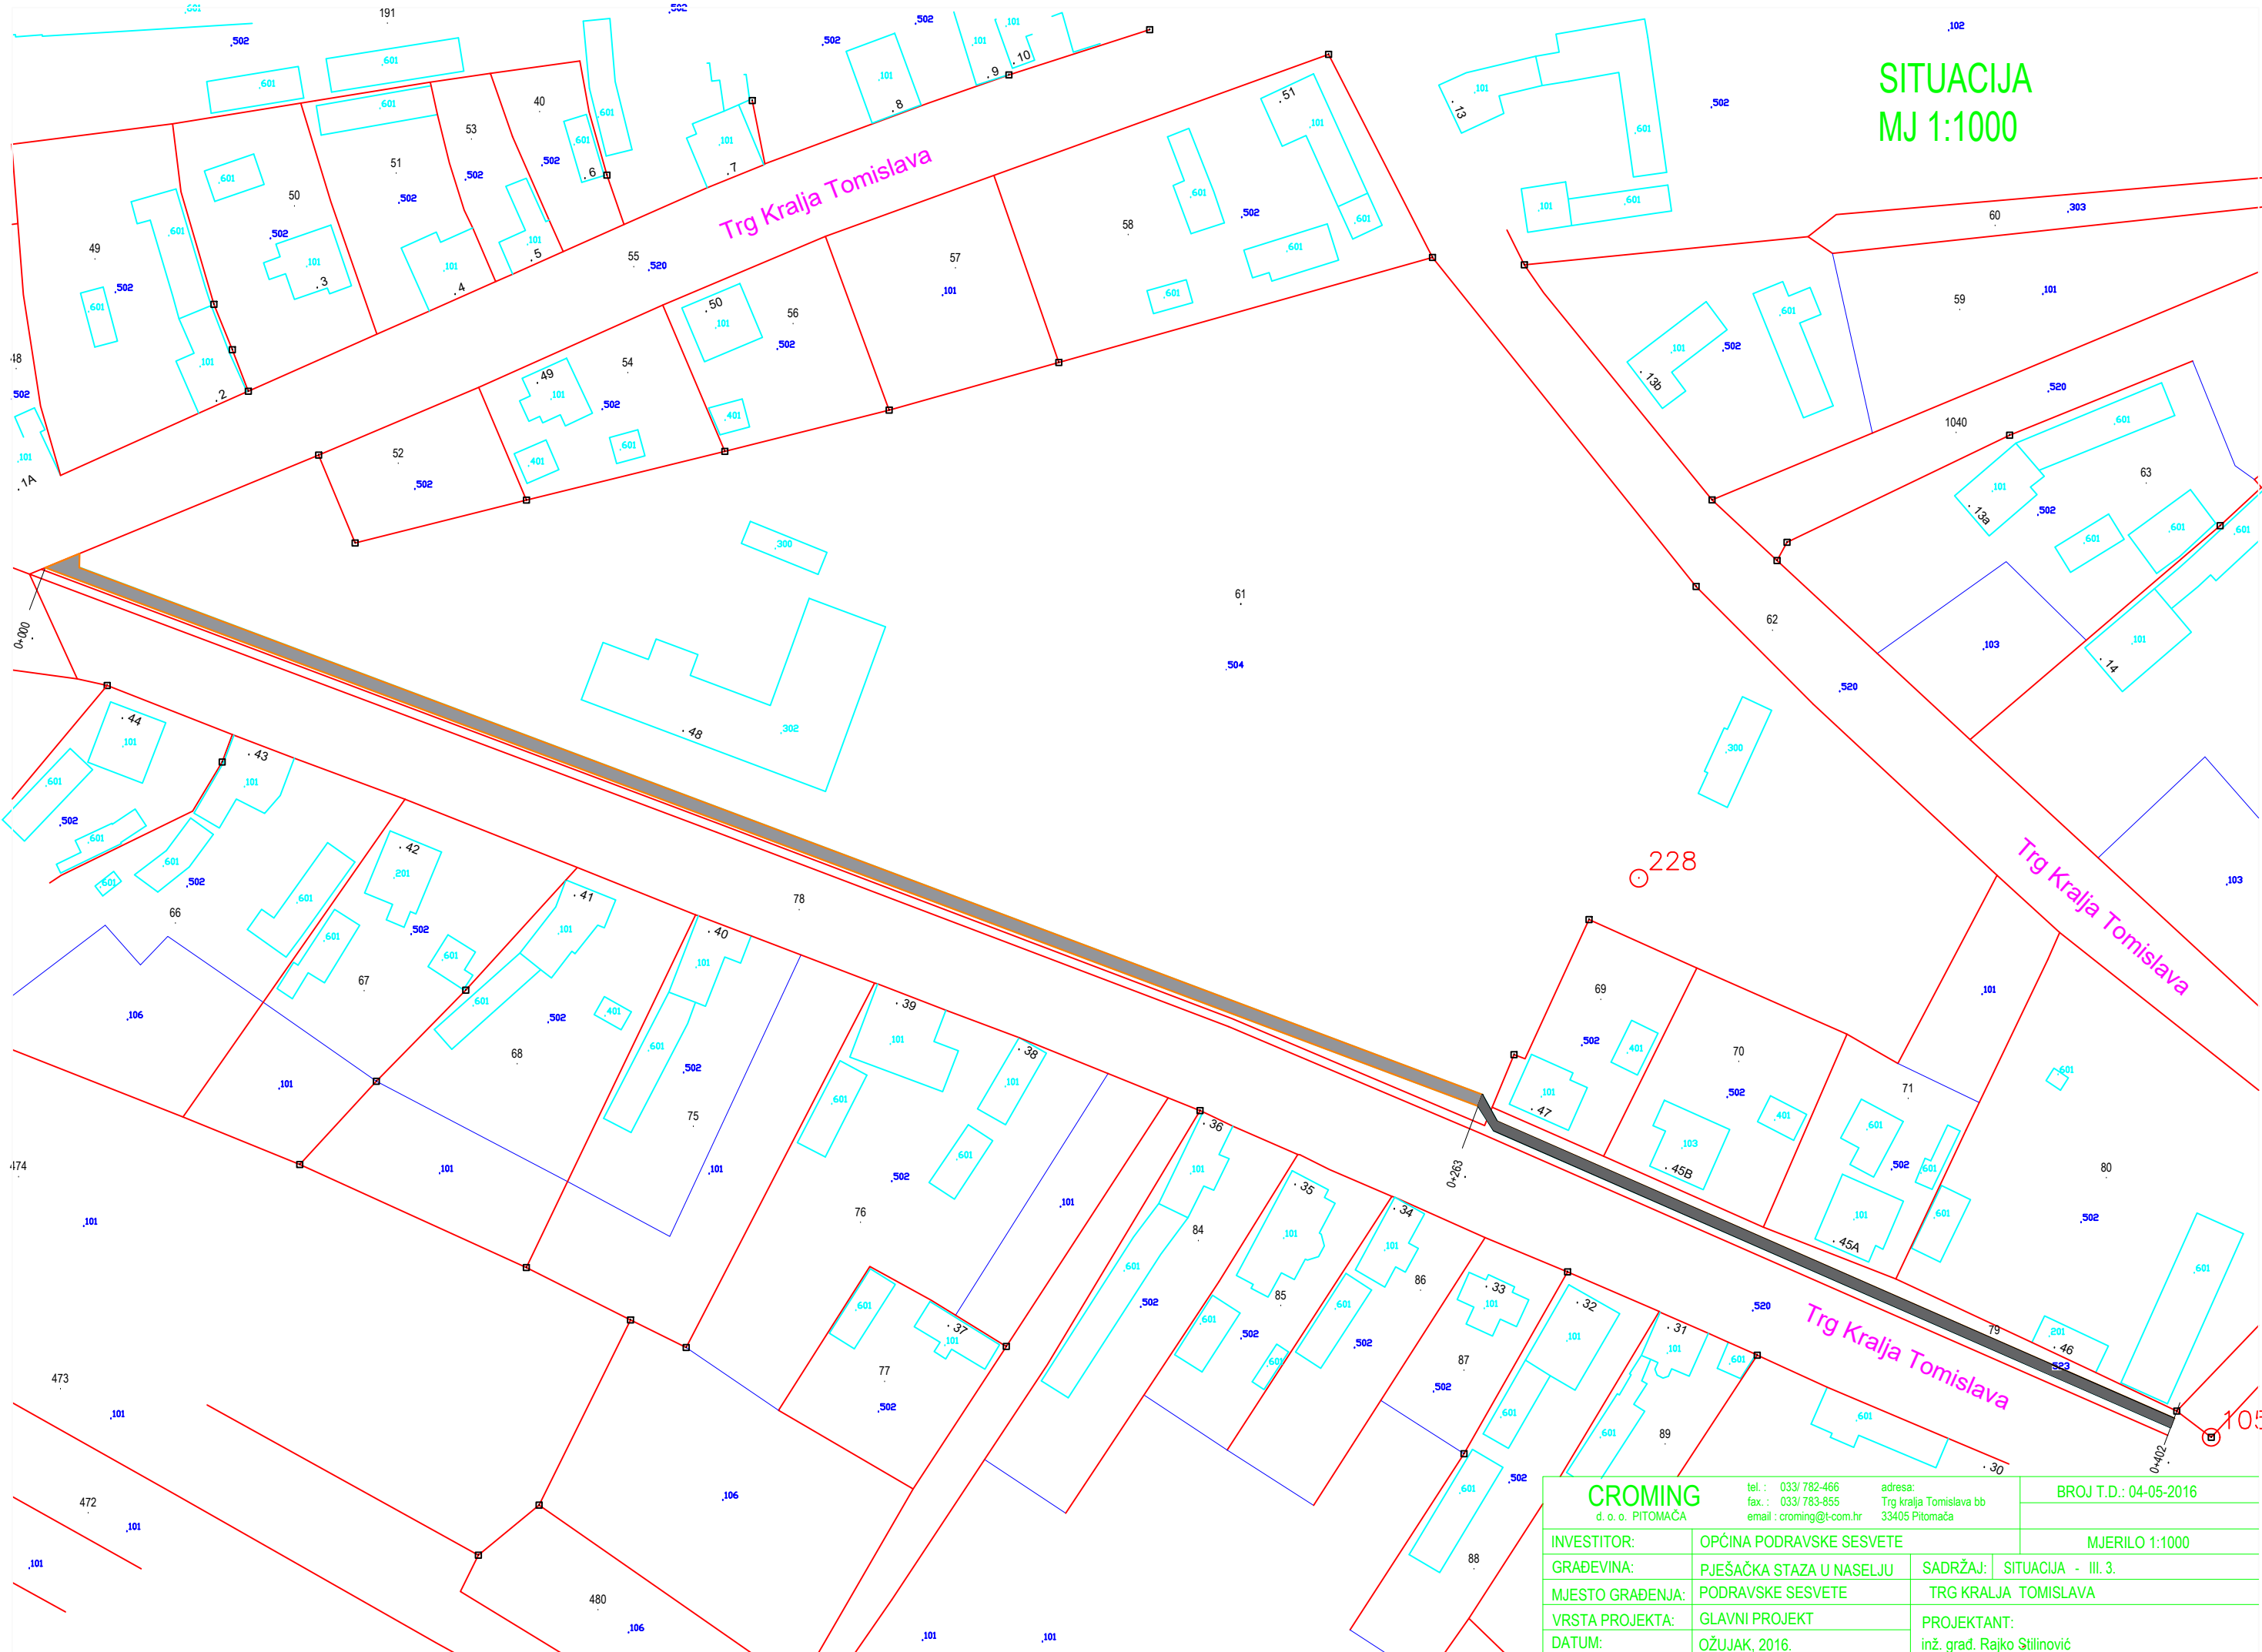

<b>CROMING</b> d. o. o. PITOMAČA		tel.: 033/ 782-466 fax: 033/ 783-855 email: croming@t-com.hr	adresa: Trg kralja Tomislava bb 33405 Pitomača	BROJ T.D.: 04-05-2016
INVESTITOR:	OPĆINA PODRAVSKE SESVETE	MJERILO 1:1000		
GRAĐEVINA:	PJEŠAČKA STAZA U NASELJU	SADRŽAJ:	SITUACIJA - III. 3.	
MJESTO GRAĐENJA:	PODRAVSKE SESVETE	TRG KRALJA TOMISLAVA		
VRSTA PROJEKTA:	GLAVNI PROJEKT	PROJEKTANT:		
DATUM:	OŽUJAK, 2016.	inž. grad. Rajko Štilinović		